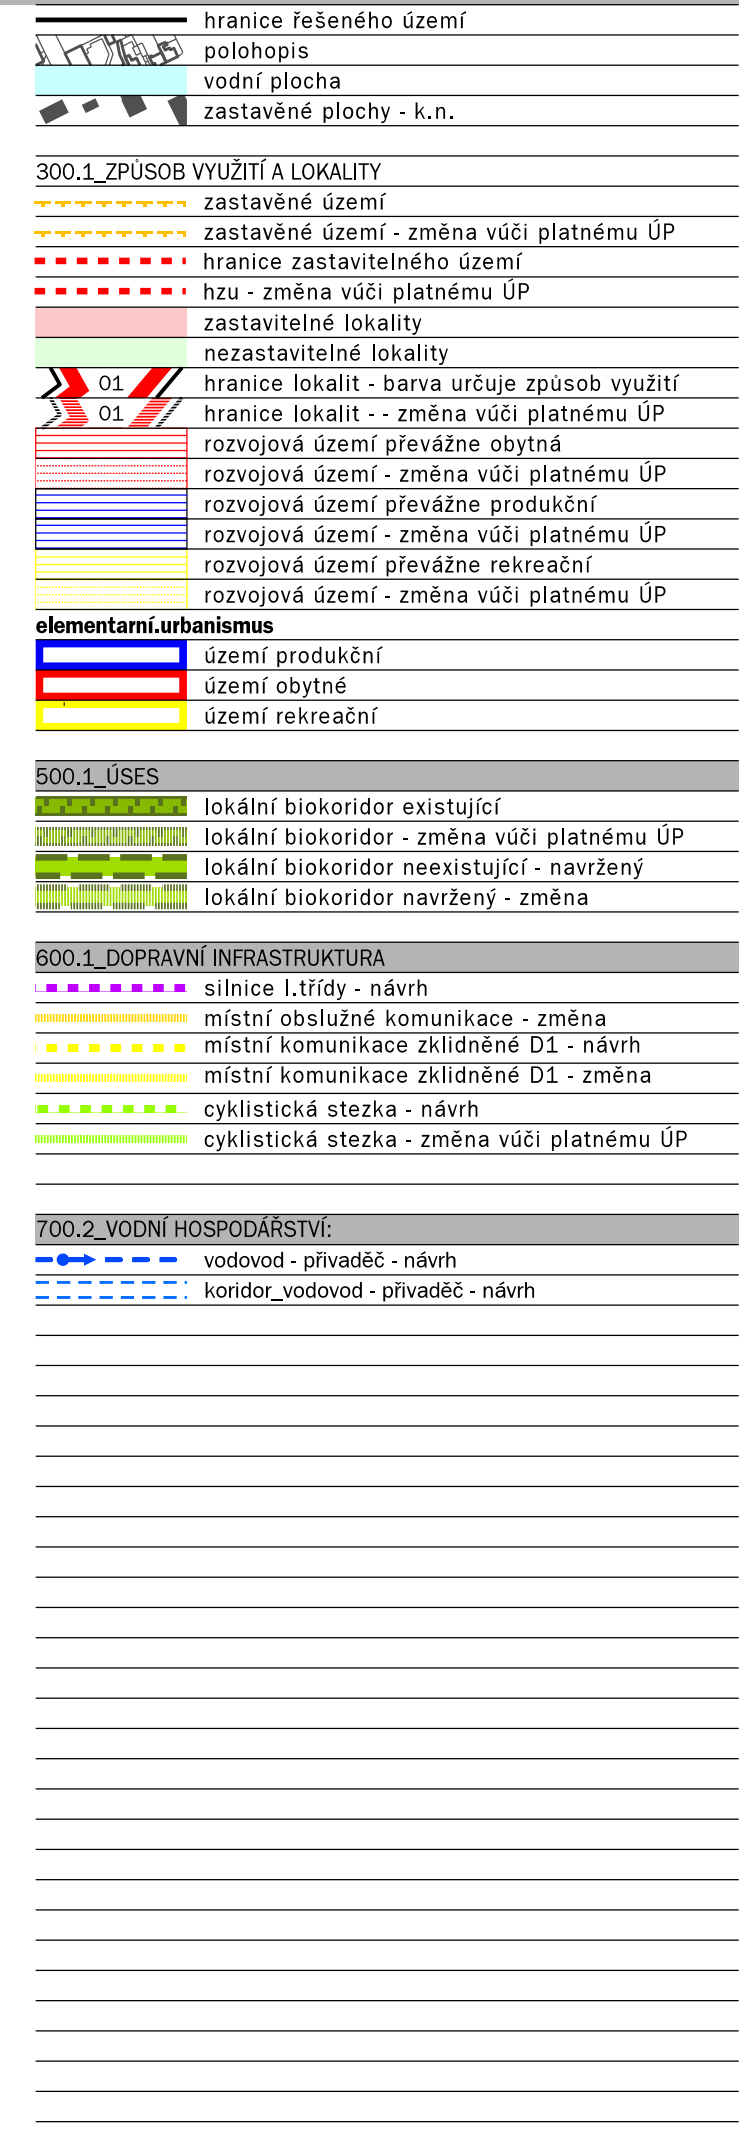


Změnu č.1 Územního plánu Srbsice vydalo Zastupitelstvo obce Srbsice

Datum nabytí účinnosti	
Polizovatel	Obecní úřad Srbice 415 01 Srbice č.p. 62
Oprávněná úřední osoba polizovatele	Ing.arch. Zdeněk Táhorský pověřený výkonem územně plánovačských činností podle § 24 odst. 1 zákona č. 183/2006 Sb., o územním plánování a stavebním řádu (stavební zákon) uzavřením smlouvy.
Otisk úředního razítka	Podpis

koucky-arch.cz s.r.o.
prof. Ing. arch. Roman Koucký (ČKA 00 075)
Ing. arch. Hana Lennerová
Štěpánská 16, 110 00 Praha 1, email@koucky-arch.cz

HLAVNÍ VÝKRES