

Průvodní zpráva

Teplice – ulice Bohosudovská – rekonstrukce železničního přejezdu

Jedná se o silnici III/25348 v ulici Bohosudovská, kde z důvodu rekonstrukce železničního přejezdu budou probíhat práce v celkové uzavírce všech vozidel. Objízdná trasa pro vozidla do celkové výšky 3,4 m povede ulicemi Důlní a U Zámečku. Objízdná trasa pro vozidla nad celkovou výšku 3,4 m povede ulicemi Srbická, po silnici I/13, Pod Dolní drahou, Pod Stadionem a Prokopská. Dopravní značení bude osazeno dle přiložené dokumentace

Akce proběhne: 26.-28.2.2022
21.-25.4.2022
11.-22.7.2022
9.-13.8.2022
23.10.- 6.11.2022

Investor: Správa železnic s.o.

Žadatel: Chládek & Tintěra a.s. (Ing. Marián Žúbor, tel. 724 036 737)

Stavbu bude provádět: : Chládek & Tintěra a.s

Za dopravní značení bude zodpovídat: Chládek & Tintěra a.s

K označení nebude použito nečitelných, poškozených nebo nadměrně opotřebených dopravních značek. Osazení schválených dopravních značek bude provedeno v souladu s předpisem „Dopravní značení na pozemních komunikacích“. Značky budou zajištěny proti posuvu vlivem povětrnosti.

Sloupky přenosných dopravních značek budou červenobílé. Délka jednotlivých polí bude min. 10 cm. Spodní okraj nejnižší připevněné značky bude 60 cm nad vozovkou.

K uzavírce přikládáme situační plánky.

Celkový počet listů: 2

V Dubí 9.12.2021

Jana Fejfarová
tel. 777 864 363



Teplice - silnice III/25348 - ulice Bohosudovská - rekonstrukce železničního přejezdu


Ing. Petr Bušek

13.12.2021 14:57:18

Digitálně podepsal:

Ing. Petr Bušek
POLICEJ ČESKÉ REPUBLIKY

Důvod: Za správnost vyhlášení

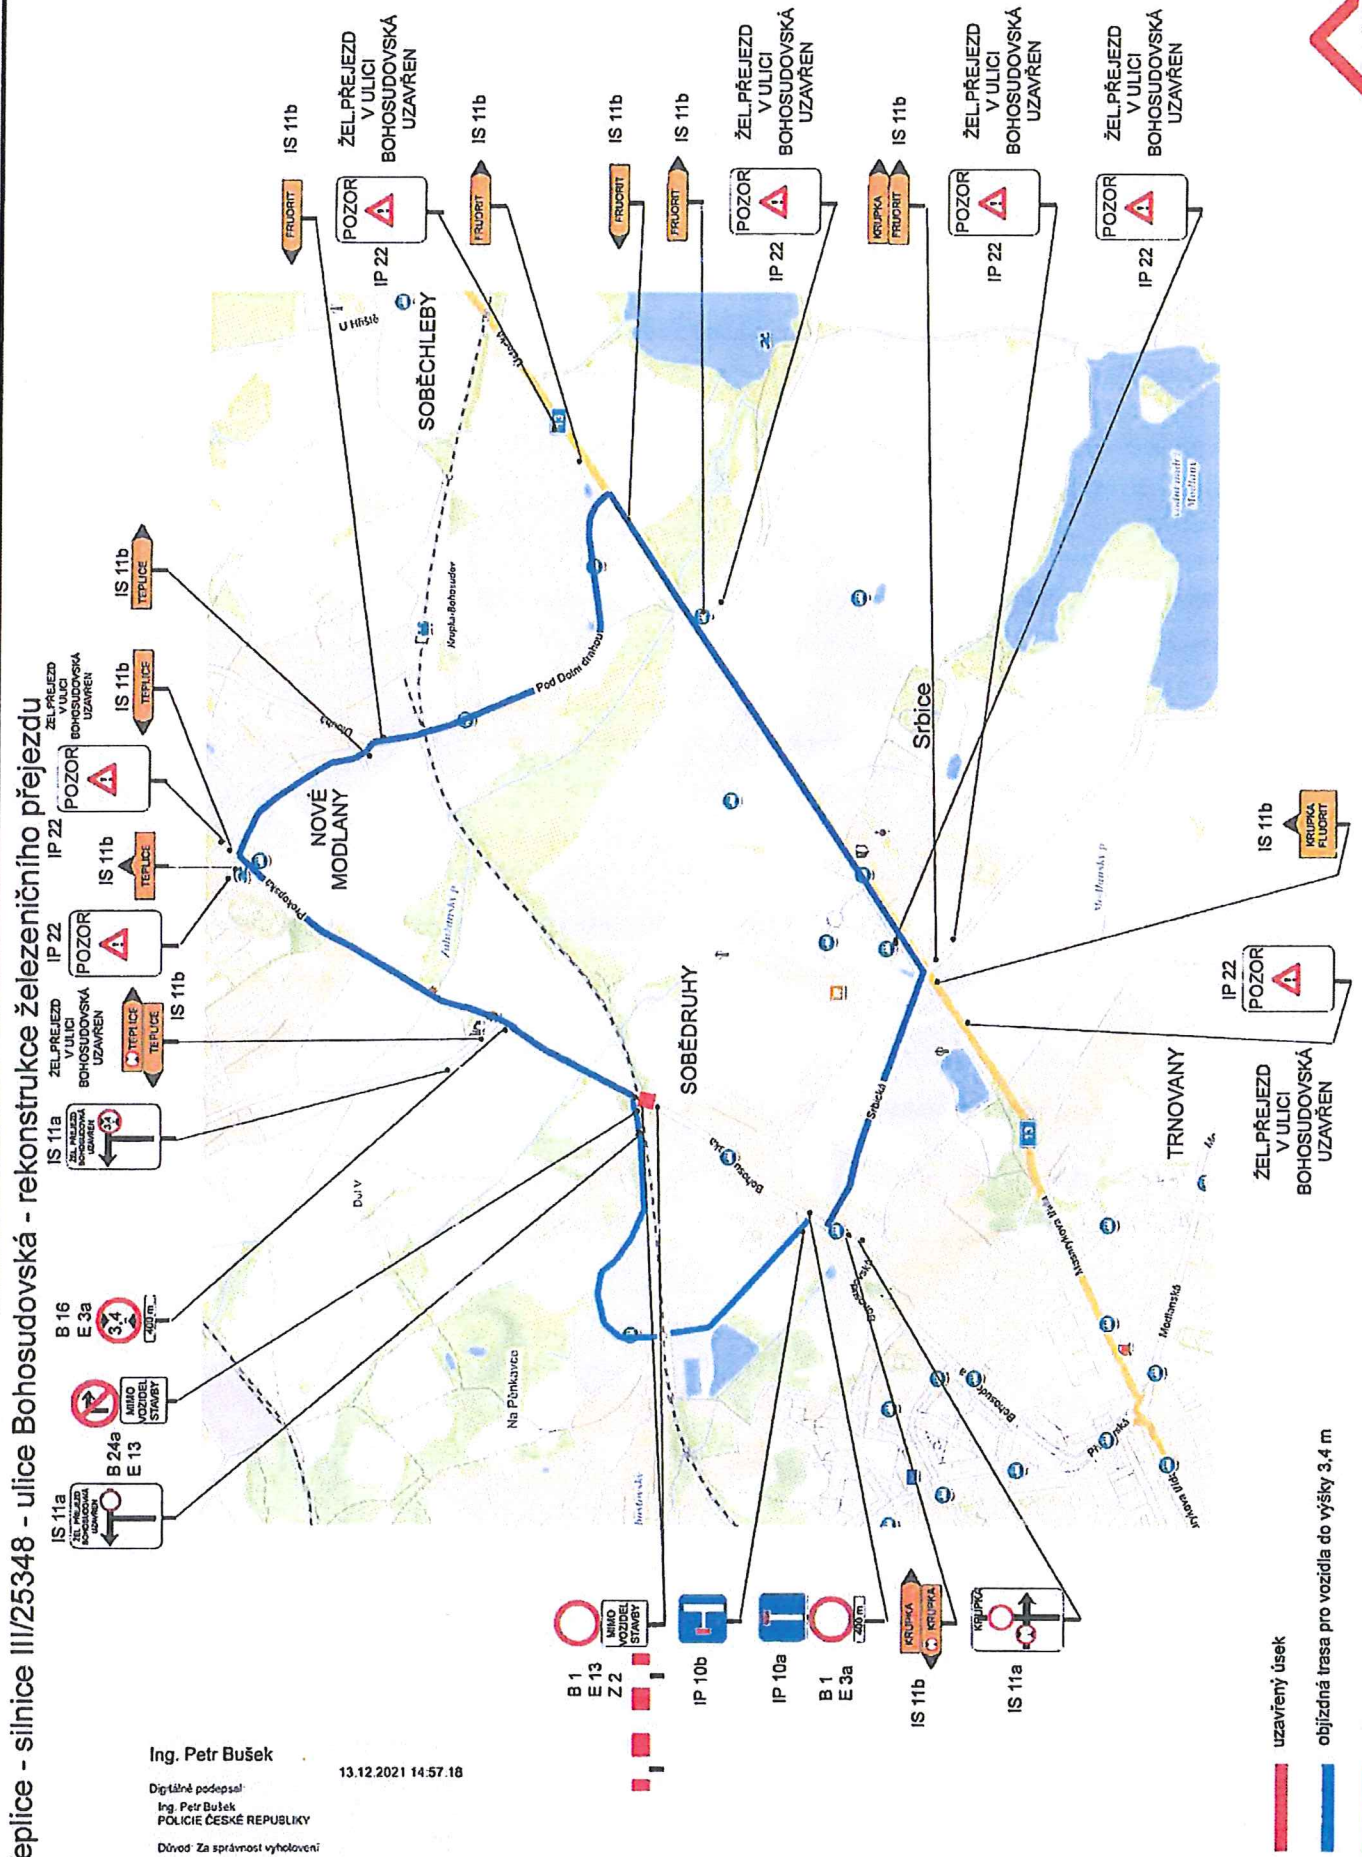

- uzavřený úsek
- objízdná trasa pro vozidla do výšky 3,4 m
- objízdná trasa pro vozidla s výškou nad 3,4 m