


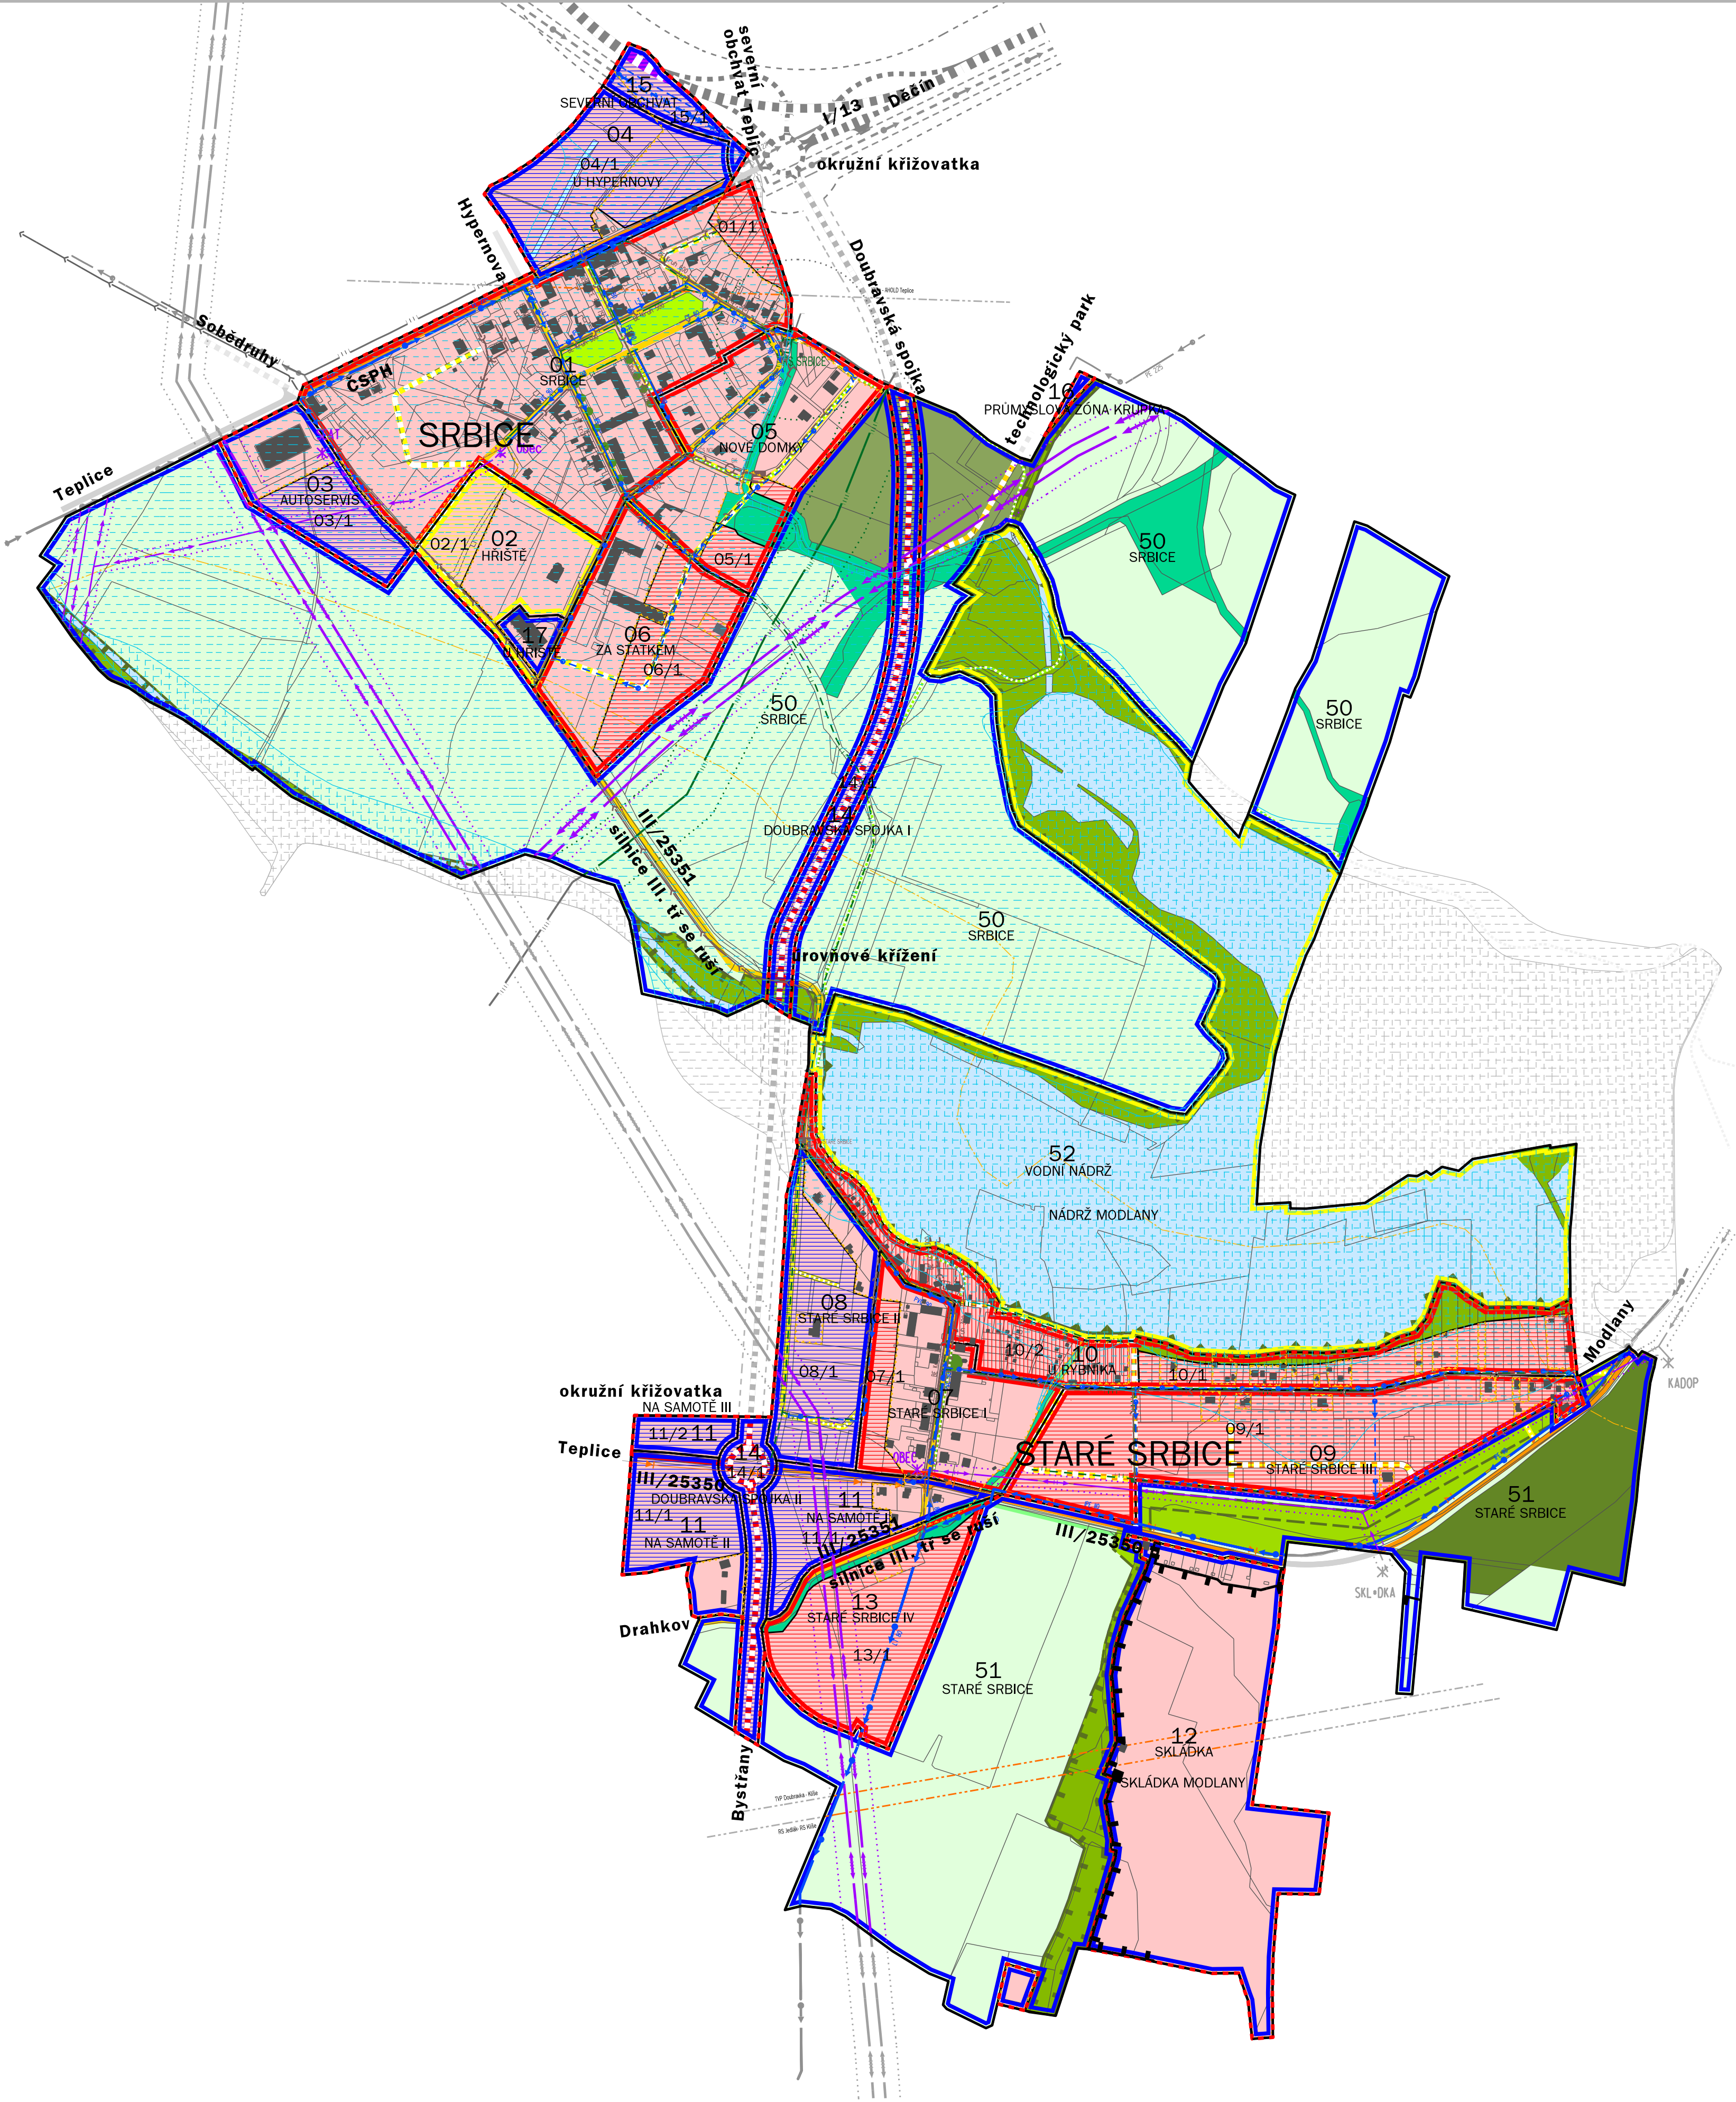

LEGENDA:	
	hranice řešeného území
	polohopis
	vodní plocha
	zastavěné plochy - k.n.
300.1_ZPŮSOB VYUŽITÍ A LOKALITY	
	zastavěné území
	hranice zastavitelného území
	zastavitelné lokality
	nezastavitelné lokality
	hranice lokalit - barva určuje způsob využití
	rozvojová území převážně obytná
	rozvojová území převážně produkční
	rozvojová území převážně rekreační
	transformační území převážně obytná
elementární urbanismus	
	území produkční
	území obytné
	území rekreační
500.1_ÚSES	
	lokální biocentrum existující
	lokální biokoridor existující
	lokální biokoridor částečně existující
	lokální biokoridor neexistující - navržený
	interakční prvek existující
	interakční prvek neexistující - navržený
	les
	lesopark
	náves
	stromy
600.1_DOPRAVNÍ INFRASTRUKTURA	
	silnice I. třídy - návrh
	silnice II. třídy - stav
	silnice II. třídy - návrh
	silnice III. třídy - stav
	místní obslužné komunikace - stav
	místní obslužné komunikace - návrh
	místní komunikace zklidněné D1 - stav
	místní komunikace zklidněné D1 - návrh
	cyklistická stezka - návrh
700.1_ENERGETIKA A SPOJE:	
	plynovod VTL
	regulační stanice plynu
	plynovod STL - stav
	plynovod STL - návrh
	vedení VVN 110 kV nadzemní
	vedení VN nadzemní
	trafostanice
	telekomunikační dálkové kabely
	radioreléové trasy
700.2_VODNÍ HOSPODÁŘSTVÍ:	
	vodovod - přivaděč
	vodovod - přivaděč - návrh
	kondor_vodovod - přivaděč - návrh
	vodovod - zásobovací řad
	kanalizace splašková
	výtlačné potrubí odpadních vod - návrh
	kanalizace splašková - návrh
	kanalizace dešťová - návrh
	vyústění kanalizace
	čerpací stanice odpadních vod - návrh
	odlehčovací komora - návrh
700.3_ODPADY	
	skládka
900.1_LIMITY	
	ochranné pásmo silnice I. třídy
	ochranné pásmo silnice II. třídy
	bezpečnostní pásmo plynovodu
	ochranné pásmo nadzemních vedení VN a VVN
	záplavové území (Q ₁₀₀) Modlanského potoka
	aktivní zóna záplavového území
	chráněné ložiskové území

koucky-arch.cz

© Výkres i návrh je a soustava naprogramována, včetně jejího rozpracování, přebírá třetí osobou, pokud není jiný záměr, bez architekta plánovacího soustavy.

ZÁZNAM O ÚČINNOSTI	
Změna č.1 Územního plánu Srbsice vydalo Zastupitelstvo obce Srbsice	
Datum nabytí účinnosti	Obecní úřad Srbsice
Pořizovatel	415 01 Srbsice č.p. 62
Oprávněná úřední osoba pořizovatele	Ing.arch. Zdeňka Táborská pověřená výkonem územně plánovací činnosti podle § 24 odst. 1 zákona č. 183/2006 Sb., o územním plánování a stavebním řádu (stavební zákon) uzavřením smlouvy.
Otisk úředního razítka	Podpis

Územní plán Srbsice / Odůvodnění
Úplné znění územního plánu po vydání Změny č. 1

koucky-arch.cz s.r.o.
prof. Ing. arch. Roman Koucký (ČKA 00 075)
Ing. arch. Hana Lennerová
Štěpánská 16, 110 00 Praha 1, email@koucky-arch.cz
RNDr. Martin Kubeš (ČKA 03 527, ÚSES)
Ing. Jan Špilár (ČKAIT 000 779, Dopravní infrastruktura)
Ing. Petr Hrdlička (ČKAIT 0401000, Technická infrastruktura)

pořizovatel:
Obecní úřad Srbsice, 415 01 Srbsice 62
zastoupený Milanem Zykou, starostou obce Srbsice
Oprávněná úřední osoba: Ing.arch. Zdeňka Táborská

KOORDINAČNÍ VÝKRES

měřítko: 1:5000 / formát: 6x44 / základka: 000.000.229 / datum: 09.2018